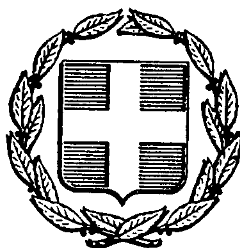


ΕΦΗΜΕΡΙΣ ΤΗΣ ΚΥΒΕΡΝΗΣΕΩΣ
ΤΗΣ ΕΛΛΗΝΙΚΗΣ ΔΗΜΟΚΡΑΤΙΑΣ

ΑΘΗΝΑ 31 ΔΕΚΕΜΒΡΙΟΥ 1986	ΤΕΥΧΟΣ ΤΕΤΑΡΤΟ	ΑΡΙΘΜΟΣ ΦΥΛΛΟΥ 1367

ΠΕΡΙΕΧΟΜΕΝΑ

ΠΟΛΕΟΔΟΜΙΑ
ΑΠΟΦΑΣΕΙΣ

ΠΟΛΕΟΔΟΜΙΑ
ΑΠΟΦΑΣΕΙΣ

Αριθ. 11417/ΕΠΑ 1667 (1)

Καθορισμός ορίων, όρων και περιορισμών δόμησης και κατηγοριοποίηση του οικισμού ΑΓΙΟΣ Κοινότητα Καμαρίτσας του Ν. Ευβοίας.

Ο ΝΟΜΑΡΧΗΣ ΕΥΒΟΙΑΣ

Έχοντας υπόψη:

1. Τις διατάξεις του από 24.4.85 Π.Δ/τος (ΦΕΚ 181Δ/3.5.85) «περί τρόπου καθορισμού ορίων οικισμού της Χώρας, κατηγορίες αυτών και καθορισμός όρων και περιορισμών δόμησης».

2. Τις προτάσεις των ιδιωτών μελετητών Μηχ/κών, στους οποίους ανατέθηκε σχετική μελέτη στα πλαίσια του προγράμματος των ανοικτών πόλεων, που αφορούν στον προσδιορισμό των οριών των υπόψη οικισμών.

3. Τα δελτία αρχιτεκτονικής αναγνώρισης των οικισμών που συμπληρώθηκαν από τους προαναφερόμενους μελετητές κατά τις υποδείξεις των σχετικών προδιαγραφών του ΥΧΟΠ.

4. Τα πληθυσμιακά στοιχεία της τελευταίας απογραφής του κράτους της ΕΣΥΕ.

5. Την ... απόφαση του Κοινοτικού Συμβουλίου Καμαρίτσας.

6. Την 10407/ΕΠΑ 1514/21.11.86 εισήγηση ΤΠ και ΠΕ πρός το ΣΧΟΠ Ν. Εύβοιας.

7. Την υπ' αριθ. 2η γνωμοδότηση του 42ου /86 πρακτικό του ΣΧΟΠ του Νομού.

8. Το υπ' αριθ. α) Ζ/1350/25.4.86, β) Ζ/3397/27.10.86 έγγραφα Δασαρχείου Χαλκίδας, αποφασίζουμε:

I. Κατατάσσουμε τον οικισμό ΑΓΙΟΣ Κοινότητα Καμαρίτσας σύμφωνα με το άρθρο 2 του από 24.4.85 Π. Δ/τος (ΦΕΚ 181Δ(/3.5.85) στις παρακάτω κατηγορίες.

α) ΑΓΙΟΣ: Αδιάφορος, Στάσιμος, Διάσπαρτος και Μικρός Οικισμός.

II. Καθορίζουμε : 1) Τα όρια του οικισμού ΑΓΙΟΣ Κοινότητα Καμαρίτσας του Ν. Ευβοίας με στοιχεία:

α) ΑΓΙΟΣ: (1, 2, 3, 4, 5, 6, 7, 8, 9, 10, 11, 12, 13, 14, 15, 1) όπως αυτά φαίνονται στα συνοδευτικά της παρούσας σχεδιαγράμματα κλίμ. 1:5.000, που έχουν θεωρηθεί από την Προϊσταμένη του ΤΠ & ΠΕ και που αποτελούν αναπόσπαστα μέρη της απόφασης αυτής και συντάχθηκαν βάσει στοιχείων χαρτών και επιτόπου ελέγχου.

2) Σειρά ισχύος μια περίπτωση ασυμφωνίας, πρώτον το σχέδιο και δεύτερον το κείμενο της περιγραφής των ορίων.

III. Καθορίζουμε τους ακόλουθους γενικούς και ειδικούς όρους και περιορισμούς δόμησης. .

Α'. Γενικοί όροι δόμησης

1. Εντός των ορίων των οικισμών ισχύουν οι γενικοί όροι δόμησης που προβλέπονται από το από 24.4.85 Π.Δ ΦΕΚ 181/Δ/3.5.85 και για τον οικισμό α) ΑΓΙΟΣ Κοινότητα Καμαρίτσας αρτιότητα γηπέδου 600 τ.μ.

2. Κατά παρέκκλιση εντός των ορίων των οικισμών θεωρούνται άρτια τα οικόπεδα με όποιο εμβαδόν είχαν στις 3.5.85 ημέρα δημοσίευσης του από 24.4.85 Π. Δ/τος.

Β'. Ειδικοί όροι δόμησης

Για τον οικισμό ΑΓΙΟΣ Κοινότητα Καμαρίτσας τους ειδικούς όρους δόμησης που αναγράφονται στην χαρτέλλα, που συνοδεύει την παρούσα, κάθε φορά.

IV. α) Πρίν από οποιαδήποτε κατάτμηση οικοπέδων εντός των ορίων του οικισμού θα πρέπει να θεωρείται το σχετικό τοπογραφικό διάγραμμα από το ΤΠ & ΠΕ της Νομαρχίας ώστε να εξασφαλίζεται η συνέχεια των υπαρχόντων κοινόχρηστων χώρων και η δημιουργία νέων κοινόχρηστων χώρων σύμφωνα με τα οριζόμενα στις διατάξεις της παρ. 1 του άρθρου 6 του από 24.4.85 Δ/τος.

β) Να εξασφαλίζεται οπωσδήποτε η συνέχεια των υφισταμένων ή εγκεκριμένων δρόμων του οικισμού.

Κατά τα λοιπά ισχύουν τα οριζόμενα στο Π. Δ/γμα της 24.4.85 (ΦΕΚ 181Δ/3.5.85).

Η απόφαση αυτή, με το σχεδιάγραμμα οριοθέτησης του οικισμού, καθώς και τις καρτέλες των ειδικών όρων δόμησης που τη συνοδεύει, να δημοσιευθεί στην Εφημερίδα της Κυβερνήσεως.

Χαλκίδα, 8 Δεκεμβρίου 1986

Ο Νομάρχης

ΕΥΓ. ΚΟΝΤΟΜΑΡΗΣ

ΠΙΝΑΚΑΣ Α.2.1. ΑΡΧΙΤΕΚΤΟΝΙΚΟΣ ΤΥΠΟΣ ②

ΔΕΛΤΙΟ ΑΡΧΙΤΕΚΤΟΝΙΚΗΣ ΑΝΑΓΝΩΡΙΣΗΣ

ΟΙΚΙΣΜΟΣ :	ΑΓΙΟΣ
~~ΔΗΜΟΣ~~/ΚΟΙΝ. :	ΚΑΜΑΡΙΤΣΑΣ
ΑΡ. ΕΣΥΕ :	04312502
ΝΟΜΟΣ :	ΕΥΒΟΙΑΣ

ΣΥΣΤΗΜΑ ΔΟΜΗΣΗΣ: ΣΥΝΕΧΕΣ ☐ Π. ΕΛΕΥΘΕΡΟ ☐ ΠΤΕΡΥΓΩΝ ☒

α/α		ΣΤΟΙΧΕΙΑ ΤΟΥ ΚΤΙΡΙΟΥ ΚΥΡΙΑΡΧΟΣ ΤΥΠΟΣ	ΙΣΟΓΕΙΟ ΥΛΙΚ.	ΙΣΟΓΕΙΟ ΧΡΩΜ.	Α' ΟΡΟΦΟΣ ΥΛΙΚ.	Α' ΟΡΟΦΟΣ ΧΡΩΜ.	Β' ΟΡΟΦΟΣ ΥΛΙΚ.	Β' ΟΡΟΦΟΣ ΧΡΩΜ.	ΠΑΡΑΤΗΡΗΣΕΙΣ ΛΕΠΤΟΜΕΡΕΙΕΣ
Α	ΕΠΙΣΤΕΓΑΣΜΑΤΑ	1. στέγης μονόριχτης							%
		2. στέγης δίριχτης	5,6,7,13	γ, ι	5,6,7,13	γ, ι			23-30%
		3. στέγης τετράριχτης	5,6,7,13	γ, ι	5,6,7,13	γ, ι			25-30% ΠΡΟΕΞ.
		4. δώματος							(F)
		5. θόλου							
Β	ΟΨΕΙΣ	1. κύρια όψη		α,γ,δ,ε		α,γ,δ,ε			
		2. λοιπές όψεις		α,γ,δ,ε		α,γ,δ,ε			
		3.							σκίτσο
Γ	ΕΞΩΣΤΕΣ	1. ανοιχτός ακάλυπτος							ΠΛΑΤΟΣ / ΜΗΚΟΣ
		2. ανοιχτός καλυμμένος							
		3. κλειστός							
		4. στοά-χαγιάτι							≤4μ / ≤2/3 του ...
		5.							σκίτσο
Δ	ΣΤΗΡΙΞΕΙΣ	1. εξωστών							
		2. εξωτερικής σκάλας	1,2,3,12						
		3. δώματος							
		4. στοών (χαγιατιού)	3		3				σκίτσο
Ε	ΑΝΟΙΓΜΑΤΑ	Ποσοστό ανοιγμάτων	≤ 30%		≤ 30%		%		
		1. οριζόντιο πρέκι							
		2. μικροκυκλικό πρέκι							
		3. τοξωτό πρέκι							
		4.							σκίτσο
Ζ	ΚΟΥΦΩΜΑΤΑ	1. ταμπλαδωτά							
		2. καρφωτά							
		3. περσιδωτά							
		4. με καΐτια							
		5. με φεγγίτη...							
		6.							σκίτσο

ΠΑΡΑΤΗΡΗΣΕΙΣ: (F)

1) Επιτρέπονται όλες οι στέγες πλην της μονόριχτης και υπό την προϋπόθεση τα επίπεδα της στέγης ανά δύο να έχουν κοινή ακμή (κορυφές).

2) Σε περίπτωση επικαλύψεως στέγης με πλάκες πέτρινες η κλίση δύναται να υπερβεί το 30%.

α/α		ΣΤΟΙΧΕΙΑ ΤΟΥ ΚΤΙΡΙΟΥ ΚΥΡΙΑΡΧΟΣ ΤΥΠΟΣ	ΙΣΟΓΕΙΟ ΥΛΙΚ.	ΙΣΟΓΕΙΟ ΧΡΩΜ.	Α' ΟΡΟΦ. ΥΛΙΚ.	Α' ΟΡΟΦ. ΧΡΩΜ.	Β' ΟΡΟΦ. ΥΛΙΚ.	Β' ΟΡΟΦ. ΧΡΩΜ.	ΠΑΡΑΤΗΡΗΣΕΙΣ ΛΕΠΤΟΜΕΡΕΙΕΣ
Η	ΑΡΧΙΤ. ΣΤΟΙΧΕΙΑ	1. γείσα							
		2. κορνιζώματα							
		3. παραστάδες							
		4. φουρούσια							
		5. αετώματα							
		6. καμινάδες							σκίτσο
Θ	ΠΕΡΙΦΡΑΞΗ	1. μανδρότοιχος ψηλός							
		2. μανδρότοιχος χαμηλός		α,γ,7					(F1)
		3. άλλος τρόπος							σκίτσο

ΥΠΟΜΝΗΜΑ - ΚΩΔΙΚΑΣ ΣΥΜΒΟΛΙΚΩΝ ΑΡΙΘΜΩΝ

ΥΛΙΚΑ	1	ΠΕΤΡΑ	5	ΠΛΑΚΕΣ ΠΕΤΡΙΝΕΣ	9	ΣΙΔΗΡΟΣ
	2	ΣΟΒΑΣ-ΚΟΝΙΑΜΑ	6	ΚΕΡΑΜΙΔΙΑ ΒΥΖΑΝΤΙΝΑ	10	ΧΩΜΑ
	3	ΞΥΛΟ	7	ΚΕΡΑΜΙΔΙΑ ΓΑΛΛΙΚΑ	11	ΓΥΨΟΣ
	4	ΤΟΥΒΛΟ	8	ΛΑΜΑΡΙΝΑ	12	ΜΠΕΤΟΝ ΑΡΜΕ
					13	ΚΕΡΑΜΙΔΙΑ ΠΑΝΤΟΣ ΤΥΠΟΥ

ΧΡΩΜΑ	α	ΛΕΥΚΟ	ε	ΩΧΡΑ	η	ΦΥΣΙΚΟ ΧΡΩΜΑ ΞΥΛΟΥ
	β	ΜΑΥΡΟ	ι	ΚΟΚΚΙΝΟ	ζ	
	γ	ΓΚΡΙΖΟ	π	ΜΠΛΕ		
	δ	ΩΧΡΑ	θ	ΚΙΤΡΙΝΟ		

ΦΩΤ. ΚΥΡΙΑΡΧΟΥ ΤΥΠΟΥ

ΠΑΡΑΤΗΡΗΣΗ: (F1)

ΜΑΝΔΡΟΤΟΙΧΟΣ ΧΑΜΗΛΟΣ

1) Επιβάλλεται μόνο στις όψεις του δρόμου με ύψος ≤ 1,00 μέτρου

2) Πάνω από τον χαμηλό μανδρότοιχο επιτρέπεται κιγκλίδωμα παντός χρώματος.

3) Μανδρότοιχος ψηλός επιτρέπεται μόνο όταν καίει χρέη τοίχου αντιστήριξης.

ΦΩΤ. ΚΑΤΑ ΤΗΝ ΚΡΙΣΗ ΤΟΥ ΜΕΛΕΤΗΤΗ

Συνοδεύει την 11417/ΕΠΔ 1667/8-12-86 απόφαση κ. Νομάρχη

Η Προϊσταμένη ΕΠΔ

[υπογραφή]

Σοφία Σαράβα

Αρχιτ. Μηχ. με Α' β.

ΠΙΝΑΚΑΣ Λ.2.1. ΑΡΧΙΤΕΚΤΟΝΙΚΟΣ ΤΥΠΟΣ ②

ΔΕΛΤΙΟ ΑΡΧΙΤΕΚΤΟΝΙΚΗΣ ΑΝΑΓΝΩΡΙΣΗΣ

ΟΙΚΙΣΜΟΣ :	α) ΚΗΠΟΙ β) ΣΠΗΛΙΕΣ
~~ΔΗΜΟΣ~~/ΚΟΙΝ.:	ΚΗΠΩΝ
ΑΡ. ΕΣΥΕ :	04213301-02
ΝΟΜΟΣ :	ΕΥΒΟΙΑΣ

ΣΥΣΤΗΜΑ ΔΟΜΗΣΗΣ: ΣΥΝΕΧΕΣ ☐ Π. ΕΛΕΥΘΕΡΟ ☐ ΠΤΕΡΥΓΩΝ ☒

α/α		ΣΤΟΙΧΕΙΑ ΤΟΥ ΚΤΙΡΙΟΥ ΚΥΡΙΑΡΧΟΣ ΤΥΠΟΣ	ΙΣΟΓΕΙΟ ΥΛΙΚ.	ΙΣΟΓΕΙΟ ΧΡΩΜ.	Α' ΟΡΟΦΟΣ ΥΛΙΚ.	Α' ΟΡΟΦΟΣ ΧΡΩΜ.	Β' ΟΡΟΦΟΣ ΥΛΙΚ.	Β' ΟΡΟΦΟΣ ΧΡΩΜ.	ΠΑΡΑΤΗΡΗΣΕΙΣ ΛΕΠΤΟΜΕΡΕΙΕΣ
Α	ΕΠΙΚΑΛΥΨΗ	1. στέγης μονόριχτης							ΚΛΙΣΗ % / ΠΡΟΕΞ.
		2. στέγης δίριχτης	5,6,7,13	γ, ι	5,6,7,13	γ, ι			25-30%
		3. στέγης τετράριχτης	5,6,7,13	γ, ι	5,6,7,13	γ, ι			25-30%
		4. δώματος							(F)
		5. θόλου							
Β	ΟΨΕΙΣ	1. κύρια όψη		α,γ,δ,ε		α,γ,δ,ε			
		2. λοιπές όψεις		α,γ,δ,ε		α,γ,δ,ε			
		3.							ακίτου
Γ	ΕΞΩΣΤΕΣ	1. ανοιχτός ακάλυπτος							ΠΛΑΤΟΣ ΜΗΚΟΣ
		2. ανοιχτός καλυμμένος							
		3. κλειστός							
		4. στοά-χαγιάτι							≤4μ ≤2/3 τοξότης
		5.							ακίτου
Δ	ΣΤΗΘΑΙΑ	1. εξωστών							
		2. εξωτερικής σκάλας	1,2,3,12						
		3. δώματος							
		4. στοών (χαγιατιού)	3		3				ακίτου
Ε	ΑΝΟΙΓΜΑΤΑ	Ποσοστό ανοιγμάτων	≤ 30 %		≤ 30 %		%		
		1. οριζόντιο πρέκι							
		2. ημικυκλικό πρέκι							
		3. τοξωτό πρέκι							
		4.							ακίτου
Ζ	ΚΟΥΦΩΜΑΤΑ	1. ταμπλαδωτά	3	4	3	4			
		2. καρφωτά	3	4	3	4			
		3. περσιδωτά	3	4	3	4			
		4. με καΐτια	3	4	3	4			
		5. με φεγγίτη	3	4	3	4			
		6.							ακίτου

ΠΑΡΑΠΟΜΠΗ

ΠΑΡΑΤΗΡΗΣΕΙΣ: (F)

1) Επιτρέπονται όλες οι στέγες πλην της μονόρριχτης και υπό την προϋπόθεση τα επίπεδα της στέγης ανά δύο να έχουν κοινή ακμή (κορυφές).

2) Σε περίπτωση επικάλυψης στέγης με πλάκες πέτρινες η κλίση δύναται να υπερβεί το 30%

α/α		ΣΤΟΙΧΕΙΑ ΤΟΥ ΚΤΙΡΙΟΥ ΚΥΡΙΑΡΧΟΣ ΤΥΠΟΣ	ΙΣΟΓΕΙΟ ΥΛΙΚ.	ΙΣΟΓΕΙΟ ΧΡΩΜ.	Α' ΟΡΟΦ. ΥΛΙΚ.	Α' ΟΡΟΦ. ΧΡΩΜ.	Β' ΟΡΟΦ. ΥΛΙΚ.	Β' ΟΡΟΦ. ΧΡΩΜ.	ΠΑΡΑΤΗΡΗΣΕΙΣ ΛΕΠΤΟΜΕΡΕΙΕΣ
Η	ΑΡΧΙΤ. ΣΤΟΙΧΕΙΑ	1. γείσα							
		2. κορνιζώματα							
		3. παραστάδες							
		4. φουρούσια							
		5. αετώματα							
		6. καμινάδες							ακίτου
Θ	ΠΕΡΙΦΡΑΞ	1. μανδρότοιχος ψηλός							
		2. μανδρότοιχος χαμηλός		α,γ,η					(F1)
		3. άλλος τρόπος							ακίτου

ΥΠΟΜΝΗΜΑ - ΚΩΔΙΚΑΣ ΣΥΜΒΟΛΙΚΩΝ ΑΡΙΘΜΩΝ

ΥΛΙΚΑ	1	ΠΕΤΡΑ	5	ΠΛΑΚΕΣ ΠΕΤΡΙΝΕΣ	9	ΣΙΔΗΡΟΣ
	2	ΣΟΒΑΣ-ΚΟΝΙΑΜΑ	6	ΚΕΡΑΜΙΔΙΑ ΒΥΖΑΝΤΙΝΑ	10	ΧΩΜΑ
	3	ΞΥΛΟ	7	ΚΕΡΑΜΙΔΙΑ ΓΑΛΛΙΚΑ	11	ΓΥΨΟΣ
	4	ΤΟΥΒΛΟ	8	ΛΑΜΑΡΙΝΑ	12	ΜΠΕΤΟΝ ΑΡΜΕ
					13	ΚΕΡΑΜΙΔΙΑ ΠΑΝΤΟΣ ΤΥΠΟΥ

ΧΡΩΜΑ	α	ΛΕΥΚΟ	ε	ΩΜΠΡΑ	η	ΦΥΣΙΚΟ ΧΡΩΜΑ ΞΥΛΟΥ
	β	ΜΑΥΡΟ	ι	ΚΟΚΚΙΝΟ	ζ	
	γ	ΓΚΡΙΖΟ	π	ΜΠΛΕ		
	δ	ΩΧΡΑ	θ	ΚΙΤΡΙΝΟ		

ΦΩΤ. ΚΥΡΙΑΡΧΟΥ ΤΥΠΟΥ

ΠΑΡΑΤΗΡΗΣΗ: (F1)

ΜΑΝΔΡΟΤΟΙΧΟΣ ΧΑΜΗΛΟΣ

1) Επιβάλλεται μόνο στις όψεις του δρόμου με ύψος ≤ 1,00 μέτρου

2) Πάνω από τον χαμηλό μανδρότοιχο επιτρέπεται κιγκλίδωμα παντός χρώματος.


3) Μανδρότοιχος ψηλός επιτρέπεται μόνο όταν κάνει χρέη τοίχου αντιστήριξης.

ΦΩΤ. ΚΑΤΑ ΤΗΝ ΚΡΙΣΗ ΤΟΥ ΜΕΛΕΤΗΤΗ

Συνοδεύει την 11419/ΕΠΑ 1669/8-12-86 απόφαση κ. Νομάρχη

Η Προϊσταμένη ΕΠΑ

Σοφία Σαράβα
Αρχιτ. Μηχ. με Α β

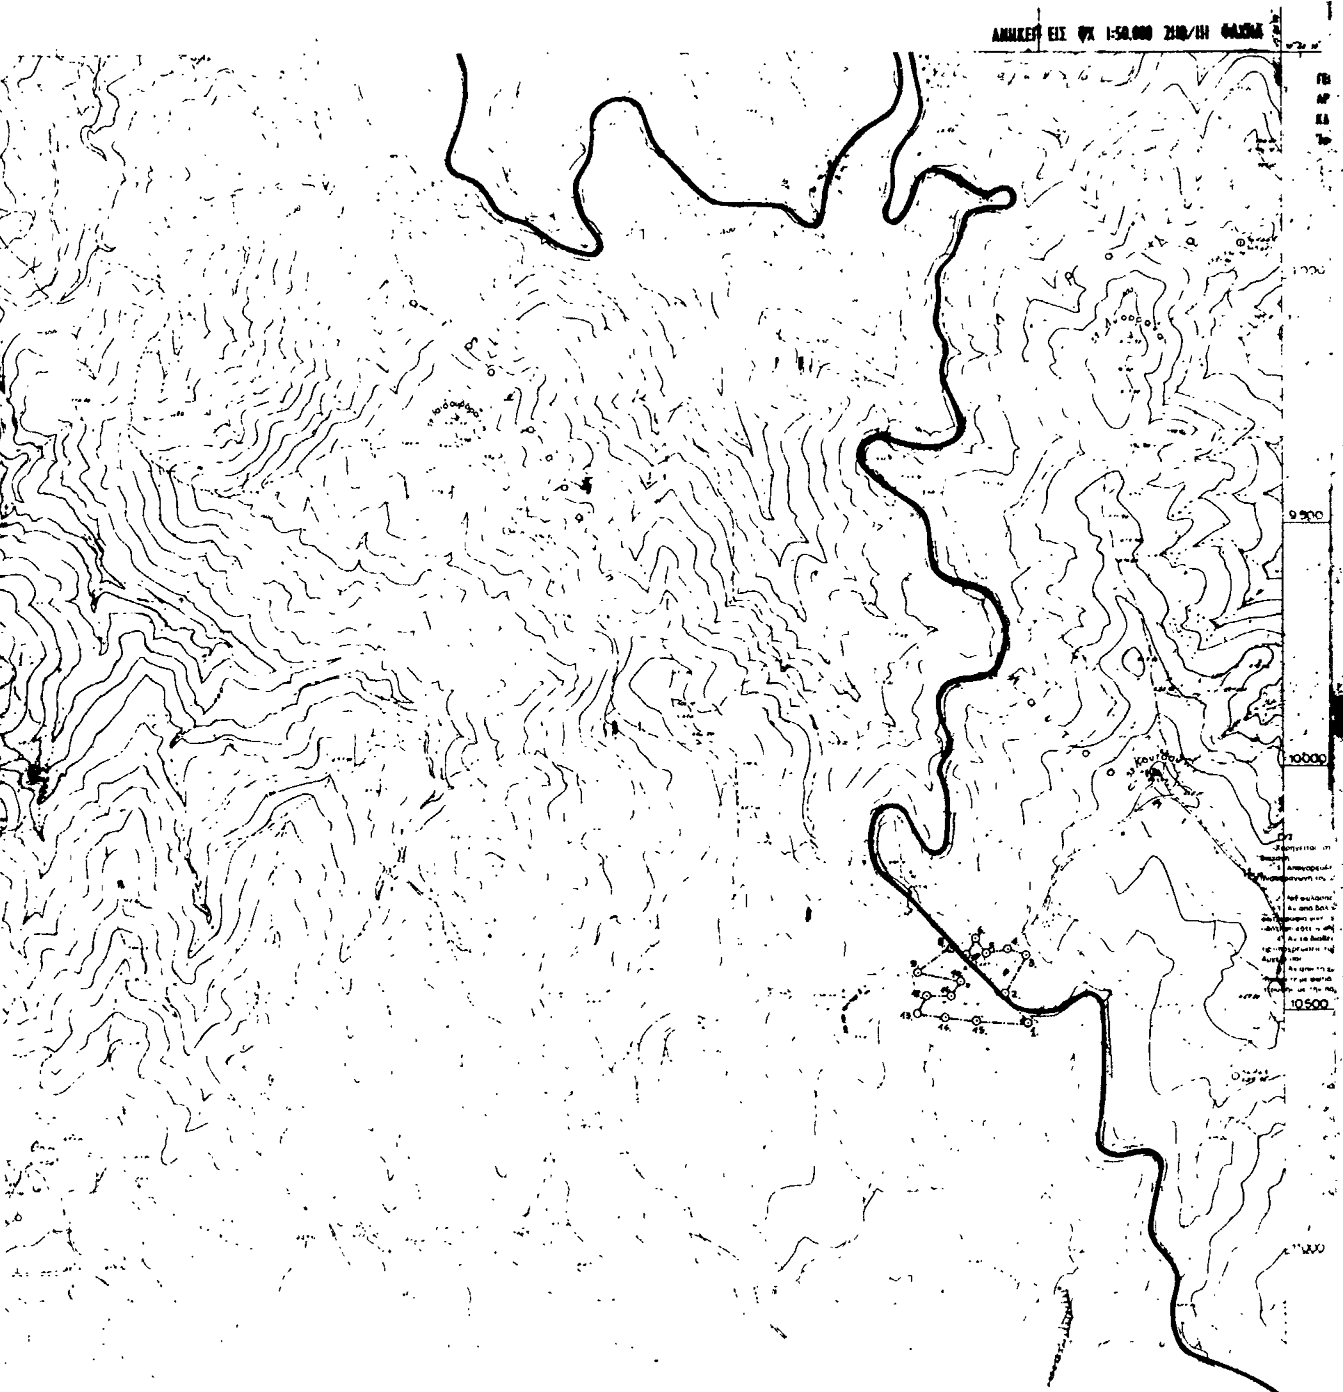

ΝΟΜΟΣ : ΕΥΒΟΙΑΣ
Οικισμος: ΑΓΙΟΣ - ΚΑΜΑΡΙΤΣΑΣ

ΥΠΟΜΝΗΜΑ

Ορια ΟΤΑ
Ορια οικισμου
123 Ονομασιες

ΟΡΙΑ ΟΙΚΙΣΜΟΥ ΑΓΙΟΣ
Κοινότητας Καμαρίτσας

1. Νότια γωνία κτιρίου [illegible].
2. Νότια γωνία ιδιοκτησίας Δημητρίου Τασταζή.
3. Β.Α. γωνία ιδιοκτησίας Δημητρίου Τασταζή.
4. Β.Δ. γωνία ιδιοκτησίας Κληρονόμων Ελευθερίου.
5. Βόρειο όριο ιδιοκτησίας Δημητρίου Τσαμασιώρα.
6. Βόρειο όριο ιδιοκτησίας εξοχικού κέντρου Ιωάννη Τσαμασιώρα.
7. Ν.Δ. όριο εξοχικού κέντρου Ιωάννη Τσαμασιώρα.
8. Εθνική οδός Χαλκίδας - Ιστιαίας και αγροτικός δασικός δρόμος προς κατασκηνώσεις.
9. Ν.Δ. γωνία ιδιοκτ. κληρονόμων Δήμου Κατρακάλη.
10. Ν.Α. γωνία ιδιοκτ. κληρ. Δήμου Κατρακάλη & αγροτικού δρόμου.
11. Β.Α. όριο ιδιοκτ. Παρασκευής Ιωάννου και αγροτικού δρόμου.
12. Β.Δ. όριο ιδιοκτ. Παρασκευής Ιωάννου με μήκος από το σημείο 11. στο σημείο 12. 60 μέτρα.
13. Ν.Δ. όριο ιδιοκτησίας Παρασκευής Ιωάννου με μήκος από το σημείο 13. στο σημείο 14. 60 μέτρα.
14. Ν.Α. γωνία ιδιοκτησίας Παρασκευής Ιωάννου
15. Ν.Α. γωνία ιδιοκτησίας Νικολάου [illegible].

Συνοδεύει την υπ' αριθμ. [illegible] απόφαση κ. Νομάρχη.

Η Προϊσταμένη [illegible]
[illegible]
Αρχιτ. Μηχ. με Α' βαθμό

ΟΡΙΟΘΕΤΗΣΗ ΟΙΚΙΣΜΟΥ

Συνταξη:	Ελεγχος:	Αριθμος σχεδιου: Π-1.1
		Κλ. 1:5.000
		Ημερ.:

Υπουργειο Χωροταξιας Οικισμου και Περιβαλλοντος
ΔΙΕΥΘΥΝΣΗ ΧΩΡΟΤΑΞΙΑΣ

ΠΙΝΑΚΑΣ 4.2.1. ΑΡΧΙΤΕΚΤΟΝΙΚΟΣ ΤΥΠΟΣ (3)

ΔΕΛΤΙΟ ΑΡΧΙΤΕΚΤΟΝΙΚΗΣ ΑΝΑΓΝΩΡΙΣΗΣ

ΟΙΚΙΣΜΟΣ: ΑΓΙΟΣ
~~ΔΗΜΟΣ~~/ΚΟΙΝ.: ΚΑΜΑΡΙΤΣΑΣ
ΑΡ. ΕΣΥΕ: 04312502
ΝΟΜΟΣ: ΕΥΒΟΙΑΣ

ΣΥΣΤΗΜΑ ΔΟΜΗΣΗΣ: ΣΥΝΕΧΕΣ ☐ Π. ΕΛΕΥΘΕΡΟ ☐ ΠΤΕΡΥΓΩΝ ☒

α/α	ΣΤΟΙΧΕΙΑ ΤΟΥ ΚΤΙΡΙΟΥ ΚΥΡΙΑΡΧΟΣ ΤΥΠΟΣ		ΙΣΟΓΕΙΟ ΥΛΙΚ.	ΙΣΟΓΕΙΟ ΧΡΩΜ.	Α' ΟΡΟΦΟΣ ΥΛΙΚ.	Α' ΟΡΟΦΟΣ ΧΡΩΜ.	Β' ΟΡΟΦΟΣ ΥΛΙΚ.	Β' ΟΡΟΦΟΣ ΧΡΩΜ.	ΠΑΡΑΤΗΡΗΣΕΙΣ ΛΕΠΤΟΜΕΡΕΙΕΣ
Α	ΕΠΙΚΑΛΥΨΗ	1. στέγης μονόριχτης							ΚΛΙΣΗ % / ΠΡΟΕΞ.
		2. στέγης δίριχτης	5,6,7,13	γ, ι	5,6,7,13	γ, ι			25-30%
		3. στέγης τετράριχτης	5,6,7,13	γ, ι	5,6,7,13	γ, ι			25-30%
		4. δώματος							(F)
		5. θόλου							
Β	ΟΨΕΙΣ	1. κύρια όψη		α,γ,δ,ε		α,γ,δ,ε			
		2. λοιπές όψεις							
		3.							σκίτσο
Γ	ΕΞΩΣΤΕΣ	1. ανοιχτός ακάλυπτος							ΠΛΑΤΟΣ ≤1,50μ. ΜΗΚΟΣ ≤3/5
		2. ανοιχτός καλυμμένος							(F1)
		3. κλειστός							
		4. στοά-χαγιάτι							
		5.							σκίτσο
Δ	ΣΤΗΘΑΙΑ	1. εξωστών	1,2,3,12		2,3,12				
		2. εξωτερικής σκάλας	1,2,3,12						(E2)
		3. δώματος							
		4.							σκίτσο
Ε	ΑΝΟΙΓΜΑΤΑ	Ποσοστό ανοιγμάτων	≤ 30 %		≤ 30 %		%		(F3)
		1. οριζόντιο πρέκι							
		2. ημικυκλικό πρέκι							
		3. τοξωτό πρέκι							
		4.							σκίτσο
Ζ	ΚΟΥΦΩΜΑΤΑ	1. ταμπλαδωτά							
		2. καρφωτά							
		3. περσιδωτά							
		4. με καΐτια							
		5. με φεγγίτη							
		6.	?						σκίτσο

ΠΑΡΑΠΟΜΠΗ

ΠΑΡΑΤΗΡΗΣΕΙΣ: (F)
1) Επιτρέπονται όλες οι επίλυσεις στην της μονόριχτης και υπό την προϋπόθεση τα επίπεδα της στέγης ανά δύο να έχουν κοινή ακμή (κορυφές).
2) Σε περίπτωση επικάλυψης στέγης με πλάκες πετρινες η κλίση δύναται να υπερβεί το 30%

(F1) ΕΞΩΣΤΕΣ
Πλάτος: ≤ 1,50μ.
Μήκος: Το συνολικό μήκος των εξωστών σε κάθε όροφο να είναι ανά όροφο το πολύ τα 3/5 του μήκους της αντίστοιχου όψης.

F2 ΣΤΗΘΑΙΑ
Βλέπε πίσω σελίδα.
F3 -"- ΑΝΟΙΓΜΑΤΑ

α/α	ΣΤΟΙΧΕΙΑ ΤΟΥ ΚΤΙΡΙΟΥ ΚΥΡΙΑΡΧΟΣ ΤΥΠΟΣ		ΙΣΟΓΕΙΟ ΥΛΙΚ.	ΙΣΟΓΕΙΟ ΧΡΩΜ.	Α' ΟΡΟΦ. ΥΛΙΚ.	Α' ΟΡΟΦ. ΧΡΩΜ.	Β' ΟΡΟΦ. ΥΛΙΚ.	Β' ΟΡΟΦ. ΧΡΩΜ.	ΠΑΡΑΤΗΡΗΣΕΙΣ ΛΕΠΤΟΜΕΡΕΙΕΣ
Η	ΑΡΧΙΤ. ΣΤΟΙΧΕΙΑ	1. νεΐσα							
		2. κορνιζώματα							
		3. παραστάδες							
		4. φουρούσια							
		5. αετώματα							
		6. καμινάδες							σκίτσο
Θ	ΠΕΡΙΦΡΑΞ.	1. μανδρότοιχος ψηλός							
		2. μανδρότοιχος χαμηλός		α,γ,ι	(F5)				
		3. άλλος τρόπος							σκίτσο

ΥΠΟΜΝΗΜΑ - ΚΩΔΙΚΑΣ ΣΥΜΒΟΛΙΚΩΝ ΑΡΙΘΜΩΝ

ΥΛΙΚΑ	1	ΠΕΤΡΑ	5	ΠΛΑΚΕΣ ΠΕΤΡΙΝΕΣ	9	ΣΙΔΗΡΟΣ
	2	ΣΟΒΑΣ-ΚΟΝΙΑΜΑ	6	ΚΕΡΑΜΙΔΙΑ ΒΥΖΑΝΤΙΝΑ	10	ΧΩΜΑ
	3	ΞΥΛΟ	7	ΚΕΡΑΜΙΔΙΑ ΓΑΛΛΙΚΑ	11	ΓΥΨΟΣ
	4	ΤΟΥΒΛΟ	8	ΛΑΜΑΡΙΝΑ	12	ΜΠΕΤΟΝ ΑΡΜΕ
					13	ΚΕΡΑΜΙΔΙΑ ΠΑΝΤΟΣ ΤΥΠΟΥ

ΧΡΩΜΑ	α	ΛΕΥΚΟ	ε	ΩΜΠΡΑ	η	φυσικό χρώμα ξύλου
	β	ΜΑΥΡΟ	ι	ΚΟΚΚΙΝΟ	ζ	
	γ	ΓΚΡΙΖΟ	π	ΜΠΛΕ		
	δ	ΩΧΡΑ	θ	ΚΙΤΡΙΝΟ		

ΦΩΤ. ΚΥΡΙΑΡΧΟΥ ΤΥΠΟΥ

(F5) ΠΑΡΑΤΗΡΗΣΗ:
ΜΑΝΔΡΟΤΟΙΧΟΣ ΧΑΜΗΛΟΣ:
1) Επιβάλλεται μόνο στις όψεις του δρόμου με ύψος ≤ 1,00 μέτρου
2) Πάνω από τον χαμηλό μανδρότοιχο επιτρέπεται κιγκλίδωμα παντός χρώματος.
3) Μανδρότοιχος ψηλός επιτρέπεται όταν καλεί χρεία τοίχου αντιστήριξης.

Συνοδεύει την 11417/ΕΠΑ1667/8-12-86 απόφαση κ. Νομάρχη.
Η Προϊσταμένη ΕΠΑ

Σοφία Σαράβα
Αρχιτ. Μηχ. με Α8

ΦΩΤ. ΚΑΤΑ ΤΗΝ ΚΡΙΣΗ ΤΟΥ ΜΕΛΕΤΗΤΗ

(F2) ΣΤΗΘΑΙΑ
Τα στηθαία εξωστών και εξωτερικής σκάλας νοούνται είτε συμπαγή είτε συμπαγές είτε μικτό από τμήματα συμπαγούς και διάκενα που συμπληρώνονται από ξύλινα ή μεταλλικά στοιχεία, είτε να είναι αυτοτελής ξύλινη κατασκευή.

(F3) ΑΝΟΙΓΜΑΤΑ
Επιτρέπεται μέχρι 30% επιφάνεια ανοιγμάτων ανά όροφο.

Αριθ. 11419/ΕΠΑ 1669 (2)

Καθορισμός ορίων, όρων και περιορισμών δόμησης και κατηγοριοποίηση των οικισμών α) ΚΗΠΟΙ και β) ΣΠΗΛΙΕΣ του Ν. Ευβοίας.

Ο ΝΟΜΑΡΧΗΣ ΕΥΒΟΙΑΣ

Έχοντας υπόψη:

1. Τις διατάξεις του από 24.4.85 Π.Δ/τος (ΦΕΚ 181Δ/3.5.85) «περί τρόπου καθορισμού ορίων οικισμού της Χώρας, κατηγορίες αυτών και καθορισμός όρων και περιορισμών δόμησης».

2. Τις προτάσεις των ιδιωτών μελετητών Μηχ/κών, στους οποίους ανατέθηκε σχετική μελέτη στα πλαίσια του προγράμματος των ανοικτών πόλεων, που αφορούν στον προσδιορισμό των ορίων των υπόψη οικισμών.

3. Τα δελτία αρχιτεκτονικής αναγνώρισης των οικισμών που συμπληρώθηκαν από τους προαναφερομένους μελετητές κατά τις υποδείξεις των σχετικών προδιαγραφών του ΥΧΟΠ.

4. Τα πληθυσμιακά στοιχεία της τελευταίας απογραφής του κράτους της ΕΣΥΕ.

5. Την υπ' αριθ. α) 22/10.8.86 απόφαση του Κοινοτικού Συμβουλίου Κήπων.

6. Την με αριθ. πρωτ. 10665/ΕΠΑ 1555/24.11.86 εισήγηση ΤΠ και ΠΕ πρός το ΣΧΟΠ Ν. Εύβοιας.

7. Την υπ' αριθ. ση γνωμοδότηση του 42ου/86 πρακτικούτου ΣΧΟΠ του Νομού.

8. Το υπ' αριθ. 3678/11.11.86 έγγραφο Δασαρχείου Αλιβερίου, αποφασίζουμε:

I. Κατατάσσουμε τους οικισμούς α) ΚΗΠΟΙ και β) ΣΠΗΛΙΕΣ σύμφωνα με το άρθρο 2 του από 24.4.85 Π. Δ/τος (ΦΕΚ 181Δ'/3.5.85) στις παρακάτω κατηγορίες.

α) ΚΗΠΟΙ: Ενδιαφέρων, Στάσιμος, Συνεκτικός και Μεσαίος οικισμός.

β) ΣΠΗΛΙΕΣ: Ενδιαφέρων, Στάσιμος, Συνεκτικός και Μικρός οικισμός.

II. Καθορίζουμε: 1) Τα όρια των οικισμών α) ΚΗΠΟΙ και β) ΣΠΗΛΙΕΣ του Ν. Ευβοίας με στοιχεία για τον α) ΚΗΠΟΙ: (1, 2, 3, 4, 5, 6, 7, 8, 9, 10, 11, 12, 13, 1).

β) ΣΠΗΛΙΕΣ: (1, 4, 5, 6, 7, 8, 9, 10, 1) όπως αυτά φαίνονται στα συνοδευτικά της παρούσας σχεδιαγράμματα σε κλ: 1:5.000, που έχουν θεωρηθεί από την Προϊσταμένη της ΕΠΑ και που αποτελούν αναπόσπαστα μέρη της απόφασης αυτής και συντάχθηκαν βάσει στοιχείων χαρτών και επιτόπου ελέγχου.

2) Σειρά ισχύος για περίπτωση ασυμφωνίας, πρώτον το σχέδιο και δεύτερον το κείμενο της περιγραφής των ορίων.

III. Καθορίζουμε τους ακόλουθους γενικούς και ειδικούς όρους και περιορισμούς δόμησης.

Α'. Γενικοί όροι δόμησης

I. Εντός των ορίων των οικισμών ισχύουν οι γενικοί όροι δόμησης που προβλέπονται από το από 24.4.85 Π.Δ ΦΕΚ 181/Δ/3.5.85 και για τους οικισμούς: α) ΚΗΠΟΙ και β) ΣΠΗΛΙΕΣ αρτιότητα γηπέδου 500 τ.μ.

2. Κατά παρέκκλιση εντός των ορίων των οικισμών θεωρούνται άρτια τα οικόπεδα με όποιο εμβαδόν είχαν στις 3.5.85 ημέρα δημοσίευσης του από 24.4.85 Π. Δ/τος.

Β'. Ειδικοί όροι δόμησης

Για τους οικισμούς: α) ΚΗΠΟΙ και β) ΣΠΗΛΙΕΣ, τους ειδικούς όρους δόμησης που αναγράφονται στην καρτέλλα, που συνοδεύει την παρούσα, κάθε φορά.

IV. α) Πρίν από οποιαδήποτε κατάτμηση οικοπέδων εντός των ορίων του οικισμού θα πρέπει να θεωρείται το σχετικό τοπογραφικό διάγραμμα από το ΤΠ & ΠΕ της Νομαρχίας ώστε να εξασφαλίζεται η συνέχεια των υπαρχόντων κοινόχρηστων χώρων και η δημιουργία νέων κοινόχρηστων χώρων σύμφωνα με τα οριζόμενα στις διατάξεις της παρ. 1 του άρθρου 6 του από 24.4.85 Δ/τος.

β) Να εξασφαλίζεται οπωσδήποτε η συνέχεια των υφισταμένων ή εγκεκριμένων δρόμων του οικισμού.

Κατά τα λοιπά ισχύουν τα οριζόμενα στο Π. Δ/γμα της 24.4.85 (ΦΕΚ 181Δ/3.5.85).

Η απόφαση αυτή, με το σχεδιάγραμμα οριοθέτησης του οικισμού, καθώς και τις καρτέλες των ειδικών όρων δόμησης που τη συνοδεύει, να δημοσιευθεί στην Εφημερίδα της Κυβερνήσεως.

Χαλκίδα, 8 Δεκεμβρίου

Ο Νομάρχης

ΕΥΓ. ΚΟΝΤΟΜΑΡΗΣ

ΠΙΝΑΚΑΣ Α.2.1. ΑΡΧΙΤΕΚΤΟΝΙΚΟΣ ΤΥΠΟΣ (3)

ΔΕΛΤΙΟ ΑΡΧΙΤΕΚΤΟΝΙΚΗΣ ΑΝΑΓΝΩΡΙΣΗΣ

ΟΙΚΙΣΜΟΣ:	α) ΚΗΠΟΙ β) ΣΤΗΛΙΕΣ
~~ΔΗΜΟΣ~~/ΚΟΙΝ.:	ΚΗΠΩΝ
ΑΡ. ΕΣΥΕ:	04213301-02
ΝΟΜΟΣ:	ΕΥΒΟΙΑΣ

ΣΥΣΤΗΜΑ ΔΟΜΗΣΗΣ: ΣΥΝΕΧΕΣ ☐ Π. ΕΛΕΥΘΕΡΟ ☐ ΠΤΕΡΥΓΩΝ ☒

α/α		ΣΤΟΙΧΕΙΑ ΤΟΥ ΚΤΙΡΙΟΥ ΚΥΡΙΑΡΧΟΣ ΤΥΠΟΣ	ΙΣΟΓΕΙΟ ΥΛΙΚ.	ΙΣΟΓΕΙΟ ΧΡΩΜ.	Α' ΟΡΟΦΟΣ ΥΛΙΚ.	Α' ΟΡΟΦΟΣ ΧΡΩΜ.	Β' ΟΡΟΦΟΣ ΥΛΙΚ.	Β' ΟΡΟΦΟΣ ΧΡΩΜ.	ΠΑΡΑΤΗΡΗΣΕΙΣ ΛΕΠΤΟΜΕΡΕΙΕΣ (ΚΛΙΣΗ / ΠΡΟΕΞ)
Α	ΕΠΙΚΑΛΥΨΗ	1. στέγης μονόριχτης							%
		2. στέγης δίριχτης	5,6,7,13	γ,ι	5,6,7,13	γ,ι			25-30%
		3. στέγης τετράριχτης	5,6,7,13	γ,ι	5,6,7,13	γ,ι			25-30%
		4. δώματος							(F)
		5. άλλου							
Β	ΟΨΕΙΣ	1. κύρια όψη		α,γ,δ,ε		α,γ,δ,ε			
		2. λοιπές όψεις							
		3.							σκίτσο
Γ	ΕΞΩΣΤΕΣ	1. ανοιχτός ακάλυπτος							πλάτος ≤1,50μ, μήκος ≤3/5
		2. ανοιχτός καλυμμένος							(F1)
		3. κλειστός							
		4. στοά-χαγιάτι							
		5.							σκίτσο
Δ	ΣΤΗΘΑΙΑ	1. εξωστών	1,2,3,12		2,3,12				(F2)
		2. εξωτερικής σκάλας	1,2,3,12						
		3. δώματος							
		4.							σκίτσο
Ε	ΑΝΟΙΓΜΑΤΑ	Ποσοστό ανοιγμάτων	≤ 30 %		≤ 30 %		%		(F3)
		1. οριζόντιο πρέκι							
		2. ημικυκλικό πρέκι							
		3. τοξωτό πρέκι							
		4.							σκίτσο
Ζ	ΚΟΥΦΩΜΑΤΑ	1. ταμπλαδωτά	3	η	3	η			
		2. καρφωτά	3	η	3	η			
		3. περσιδωτά	3	η	3	η			
		4. με καΐτια	3	η	3	η			
		5. με φεγγίτη	3	η	3	η			
		6.							σκίτσο

ΠΑΡΑΠΟΜΠΗ

ΠΑΡΑΤΗΡΗΣΕΙΣ: (F)
1) Επιτρέπονται όλες οι ετέρες πλην της μονόρριχτης και υπό την προϋπόθεση τα επίπεδα της στέγης ανά δύο να έχουν κοινή ακμή (κορυφές).
2) Σε περίπτωση επικάλυψης στέγης με πλάκες πετρίνες η κλίση δύναται να υπερβεί το 30%

(F1) ΕΞΩΣΤΕΣ
Πλάτος: ≤ 1,50μ.
Μήκος: Το συνολικό μήκος των εξωστών να είναι ανά όροφο το πολύ τα 3/5 του μήκους της αντίστοιχου όψης.

F2 ΣΤΗΘΑΙΑ Βλέπε πίσω σελίδα.
F3 -//- ΑΝΟΙΓΜΑΤΑ

α/α		ΣΤΟΙΧΕΙΑ ΤΟΥ ΚΤΙΡΙΟΥ ΚΥΡΙΑΡΧΟΣ ΤΥΠΟΣ	ΙΣΟΓΕΙΟ ΥΛΙΚ.	ΙΣΟΓΕΙΟ ΧΡΩΜ.	Α' ΟΡΟΦ. ΥΛΙΚ.	Α' ΟΡΟΦ. ΧΡΩΜ.	Β' ΟΡΟΦ. ΥΛΙΚ.	Β' ΟΡΟΦ. ΧΡΩΜ.	ΠΑΡΑΤΗΡΗΣΕΙΣ ΛΕΠΤΟΜΕΡΕΙΕΣ
Η	ΑΡΧΙΤ. ΣΤΟΙΧΕΙΑ	1. γείσα							
		2. κορνιζώματα							
		3. παραστάδες							
		4. φουρούσια							
		5 αετώματα							
		6. καμινάδες							σκίτσο

α/α			ΥΛΙΚ.	ΧΡΩΜ.	
Θ	ΠΕΡΙΦΡΑΞ	1. μανδρότοιχος ψηλός			(F5)
		2. μανδρότοιχος χαμηλός		α,γ,η	
		3. άλλος τρόπος			σκίτσο

ΥΠΟΜΝΗΜΑ - ΚΩΔΙΚΑΣ ΣΥΜΒΟΛΙΚΩΝ ΑΡΙΘΜΩΝ

ΥΛΙΚΑ	1	ΠΕΤΡΑ	5	ΠΛΑΚΕΣ ΠΕΤΡΙΝΕΣ	9	ΣΙΔΗΡΟΣ
	2	ΣΟΒΑΣ-ΚΟΝΙΑΜΑ	6	ΚΕΡΑΜΙΔΙΑ ΒΥΖΑΝΤΙΝΑ	10	ΧΩΜΑ
	3	ΞΥΛΟ	7	ΚΕΡΑΜΙΔΙΑ ΓΑΛΛΙΚΑ	11	ΓΥΨΟΣ
	4	ΤΟΥΒΛΟ	8	ΛΑΜΑΡΙΝΑ	12	ΜΠΕΤΟΝ ΑΡΜΕ
					13	ΚΕΡΑΜΙΔΙΑ ΠΑΝΤΟΣ ΤΥΠΟΥ

ΧΡΩΜΑ	α	ΛΕΥΚΟ	ε	ΩΜΠΡΑ	η	φυσικό χρώμα ξύλου
	β	ΜΑΥΡΟ	ι	ΚΟΚΚΙΝΟ	ζ	
	γ	ΓΚΡΙΖΟ	π	ΜΠΛΕ		
	δ	ΩΧΡΑ	θ	ΚΙΤΡΙΝΟ		

ΦΩΤ. ΚΥΡΙΑΡΧΟΥ ΤΥΠΟΥ

(F5) ΠΑΡΑΤΗΡΗΣΗ:
ΜΑΝΔΡΟΤΟΙΧΟΣ ΧΑΜΗΛΟΣ:
1) Επιβάλλεται μόνο στις όψεις του δρόμου με ύψος ≤ 1,00 μέτρου.
2) Πάνω από τον χαμηλό μανδρότοιχο επιτρέπεται κιγκλίδωμα παντός χρώματος.
3) Μανδρότοιχος ψηλός επιτρέπεται όταν κανείς χρειάζεται τοίχου αντιστήριξης.

Συνοδεύει την 11419/ΕΠΑ 1669/8-12-86 απόφαση κ. Νομάρχη.

Η Προϊσταμένη ΕΠΑ

Σοφία Σαράβα
Αρχιτ. Μηχ. με Αβ

ΦΩΤ. ΚΑΤΑ ΤΗΝ ΚΡΙΣΗ ΤΟΥ ΜΕΛΕΤΗΤΗ

(F2) ΣΤΗΘΑΙΑ
Τα στηθαία εξωστών και εξωτερικής σκάλας κατά είτε συμπαγή είτε συμπαγές είτε μικτό από τμήματα συμπαγούς και διάκενα που συμπληρώνονται από ξύλινα ή μεταλλικά στοιχεία, είτε να είναι αυτοτελής ξύλινη κατασκευή.

(F3) ΑΝΟΙΓΜΑΤΑ
Επιτρέπεται μέχρι 30% επιφάνεια ανοιγμάτων ανά όροφο.

ΝΟΜΟΣ: ΕΥΒΟΙΑΣ
Οικισμός: ΚΗΠΟΙ – ΣΠΗΛΙΕΣ

ΥΠΟΜΝΗΜΑ

-·-·- Όριο ΟΤΑ
▬•▬ Όριο οικισμού
1 2 3 Ονομασίες

ΟΡΙΑ ΟΙΚΙΣΜΟΥ "ΚΗΠΟΙ"

1. Β.Α. γωνία ιδιοκτησίας Ευαγγέλου Λάμπρου.
2. Διασταύρωση ρέματος με δρόμο προς κτηματάρι.
3. Εικονοστάσι Αγίου Νικολάου.
(Από το σημείο 2 στο σημείο 3 το όριο ακολουθεί το ρέμα, από τη μεριά του οικισμού, σε απόσταση 10μ. από την όχθη).
4. Β.Α. γωνία οικίας Κων-νου Κιούση όπου και η διασταύρωση των κοινοτικών δρόμων.
5. Διασταύρωση δρόμων προς Στόμιο και προς Σπηλιές.
(Το όριο από το σημείο 4 στο σημείο 5 ακολουθεί τον δρόμο)
6. Ν.Δ. γωνία ιδιοκτησίας κληρονόμων Βασιλείου Χειλάρη.
(Από το σημείο 5 στο σημείο 6 το όριο ακολουθεί κατά μήκος τον δρόμο προς Σπηλιές.)
7. Ν.Δ. γωνία ιδιοκτησίας κληρονόμων Σαμαρτζή.
8. Β.Δ. γωνία Ιερού Ναού Παναγίας.
9. Β.Δ. γωνία ιδιοκτησίας Κων-νου Κοτρώτσου
10. Β.Δ. γωνία οικίας Νικολάου Παπασπύρου.
11. Β.Α. γωνία ιδιοκτησίας Αθανασίου Ευσταθίου.
12. Β.Α. γωνία ιδιοκτησίας Γεωργίου Δημητράκη.
13. Β.Δ. γωνία ιδιοκτησίας Ιωάννη Σταμελάκη

ΟΡΙΑ ΟΙΚΙΣΜΟΥ "ΣΠΗΛΙΕΣ"

1. Β.Δ. γωνία ιδιοκτησίας Ιωάννη Κούκη.
2. Διασταύρωση ρέματος με οδό προς Κήπους.
3. Β.Δ. γωνία ιδιοκτησίας Ιωάννη Χειλάρη.
4. Ν.Α. γωνία ιδιοκτησίας Δημητρίου Σταμελάκη.
5. Ν.Δ. γωνία ιδιοκτησίας Αναστασίου Ανδρέου.
6. Β.Α. γωνία Νεκροταφείου
7. Β.Δ. γωνία ιδιοκτησίας Βασιλείου Κοντογιάννη
8. Β.Δ. γωνία ιδιοκτησίας Χρίστου Σταματίνη.
9. Β.Α. γωνία ιδιοκτησίας Ευαγγέλου Μπάρκα.
10. Β.Δ. γωνία ιδιοκτησίας Κων-νου Θωμά.

Συνοδεύει την υπ' αρ. πρ. 11419/ΕΠΑ1669/8-12-86 απόφαση κ. Νομάρχη.

Η Προϊσταμένη ΕΠΑ

[Μα]ρία Σαράβα
Αρχιτ. Μηχ. με Α' βαθμό.

ΟΡΙΟΘΕΤΗΣΗ ΟΙΚΙΣΜΟΥ

Αριθμός σχεδίου	Π.1.1
Κλ. 1:5000	
Συνταξη:	Έλεγχος:	Ημερ.

Υπουργείο Χωροταξίας Οικισμού και Περιβάλλοντος
ΔΙΕΥΘΥΝΣΗ ΧΩΡΟΤΑΞΙΑΣ

Αριθ. 11415/ΕΠΑ 1665 (3)

Καθορισμός ορίων, όρων και περιορισμών δόμησης και κατηγοριοποίηση του οικισμού Αγριοβοτάνι Κοινότητα Αγριοβοτάνου του Ν. Ευβοίας.

Ο ΝΟΜΑΡΧΗΣ ΕΥΒΟΙΑΣ

Έχοντας υπόψη:

1. Τις διατάξεις του από 24.4.85 Π.Δ/τος (ΦΕΚ 181Δ/3.5.85) «περί τρόπου καθορισμού ορίων οικισμού της Χώρας, κατηγορίες αυτών και καθορισμός όρων και περιορισμών δόμησης».

2. Τις προτάσεις των ιδιωτών μελετητών Μηχ/κών, στους οποίους ανατέθηκε σχετική μελέτη στα πλαίσια του προγράμματος των ανοικτών πόλεων, που αφορούν στον προσδιορισμό των οριών των υπόψη οικισμών.

3. Τα δελτία αρχιτεκτονικής αναγνώρισης των οικισμών που συμπληρώθηκαν από τους προαναφερόμενους μελετητές κατά τις υποδείξεις των σχετικών προδιαγραφών του ΥΧΟΠ.

4. Τα πληθυσμιακά στοιχεία της τελευταίας απογραφής του κράτους της ΕΣΥΕ.

5. Την υπ' αρ. α) 16/14.8.85 απόφαση του Κοινοτικού Συμβουλίου Αγριοβοτάνου.

6. Την με αριθ. πρωτ. 10982/ΕΠΑ 2909/21.11.86 εισήγηση ΤΠ και ΠΕ πρός το ΣΧΟΠ Ν. Εύβοιας.

7. Την υπ' αριθ. 5η γνωμοδότηση του 42ου/86 πρακτικού του ΣΧΟΠ του Νομού.

8. Το υπ' αρ. ΗΑ/618/14.3.86 έγγραφο Δασαρχείου Ιστιαίας, αποφασίζουμε:

Ι. Κατατάσσουμε τον οικισμό Αγριοβοτάνι, σύμφωνα με το άρθρο 2 του από 24.4.85 Π. Δ/τος (ΦΕΚ 181Δ(/3.5.85) στις παρακάτω κατηγορίες.

α) Αγριοβοτάνι: Αδιάφορος, Στάσιμος, Συνεκτικός και Μεσαίος οικισμός.

ΙΙ.Καθορίζουμε 1) τα όρια του οικισμού Αγριοβοτάνι του Ν. Ευβοίας με στοιχεία για τον

α) Αγριοβοτάνι: (1, 2, 3, 4, 5, 6, 7, 8, 9, 10, 11, 12, 13, 14, 1) όπως αυτά φαίνονται στα συνοδευτικά της παρούσας σχεδιαγράμματα κλίμ. 1:5.000, που έχουν θεωρηθεί από την Προϊσταμένη του ΤΠ & ΠΕ και που αποτελούν αναπόσπαστα μέρη της απόφασης αυτής και συντάχθηκαν βάσει στοιχείων χαρτών και επιτόπου ελέγχου.

2) Σειρά ισχύος για περίπτωση ασυμφωνίας, πρώτον το σχέδιο και δεύτερον το κείμενο της περιγραφής των ορίων.

ΙΙΙ. Καθορίζουμε τους ακόλουθους γενικούς και ειδικούς όρους και περιορισμούς δόμησης.

Α'. Γενικοί όροι δόμησης

Ι. Εντός των ορίων των οικισμών ισχύουν οι γενικοί όροι δόμησης που προβλέπονται από το από 24.4.85 Π.Δ ΦΕΚ 181/Δ/3.5.85 και για τον οικισμό Αγριοβοτάνι αρτιότητα γηπέδου 500 τ.μ.

2. Κατά παρέκκλιση εντός των ορίων των οικισμών θεωρούνται άρτια τα οικόπεδα με όποιο εμβαδόν είχαν στις 3.5.85 ημέρα δημοσίευσης του από 24.4.85 Π. Δ/τος.

Β'. Ειδικοί όροι δόμησης

Για τον οικισμό Αγριοβοτάνι, τους ειδικούς όρους δόμησης που αναγράφονται στην καρτέλλα, που συνοδεύει την παρούσα, κάθε φορά.

IV. α) Πρίν από οποιαδήποτε κατάτμηση οικοπέδων εντός των ορίων του οικισμού θα πρέπει να θεωρείται το σχετικό τοπογραφικό διάγραμμα από το ΤΠ & ΠΕ της Νομαρχίας ώστε να εξασφαλίζεται η συνέχεια των υπαρχόντων κοινόχρηστων χώρων και η δημιουργία νέων κοινόχρηστων χώρων σύμφωνα με τα οριζόμενα στις διατάξεις της παρ. 1 του άρθρου 6 του από 24.4.85 Δ/τος.

β) Να εξασφαλίζεται οπωσδήποτε η συνέχεια των υφισταμένων ή εγκεχριμένων δρόμων του οικισμού.

Κατά τα λοιπά ισχύουν τα οριζόμενα στο Π. Δ/γμα της 24.4.85 (ΦΕΚ 181Δ/3.5.85).

Η απόφαση αυτή, με το σχεδιάγραμμα οριοθέτησης του οικισμού, καθώς και τις καρτέλες των ειδικών όρων δόμησης που τη συνοδεύει, να δημοσιευθεί στην Εφημερίδα της Κυβερνήσεως.

Χαλκίδα, 8 Δεκεμβρίου 1986

Ο Νομάρχης

ΕΥΤ. ΚΟΝΤΟΜΑΡΗΣ

ΠΙΝΑΚΑΣ Α.2.1. ΑΡΧΙΤΕΚΤΟΝΙΚΟΣ ΤΥΠΟΣ ②

ΔΕΛΤΙΟ ΑΡΧΙΤΕΚΤΟΝΙΚΗΣ ΑΝΑΓΝΩΡΙΣΗΣ

ΟΙΚΙΣΜΟΣ	ΑΓΡΙΟΒΟΤΑΝΙ
~~ΔΗΜΟΣ~~/ΚΟΙΝ.	ΑΓΡΙΟΒΟΤΑΝΟΥ
ΑΡ. ΕΣΥΕ	04110401
ΝΟΜΟΣ	ΕΥΒΟΙΑΣ

ΣΥΣΤΗΜΑ ΔΟΜΗΣΗΣ: ΣΥΝΕΧΕΣ ☐ Π. ΕΛΕΥΘΕΡΟ ☐ ΠΤΕΡΥΓΩΝ ☒

α/α		ΣΤΟΙΧΕΙΑ ΤΟΥ ΚΤΙΡΙΟΥ ΚΥΡΙΑΡΧΟΣ ΤΥΠΟΣ	ΙΣΟΓΕΙΟ ΥΛΙΚ.	ΙΣΟΓΕΙΟ ΧΡΩΜ.	Α' ΟΡΟΦΟΣ ΥΛΙΚ.	Α' ΟΡΟΦΟΣ ΧΡΩΜ.	Β' ΟΡΟΦΟΣ ΥΛΙΚ.	Β' ΟΡΟΦΟΣ ΧΡΩΜ.	ΠΑΡΑΤΗΡΗΣΕΙΣ ΛΕΠΤΟΜΕΡΕΙΕΣ
Α	ΕΠΙΚΑΛΥΨΗ	1. στέγης μονόριχτης							ΚΛΙΣΗ %
		2. στέγης δίριχτης	5,6,7,13	γ,ι	5,6,7,13	γ,ι			25-30%
		3. στέγης τετράριχτης	5,6,7,13	γ,ι	5,6,7,13	γ,ι			25-30%
		4. δώματος							ΠΡΟΕΞ.
		5. θόλου							(F)
Β	ΟΨΕΙΣ	1. κύρια όψη		α,γ,δ,ε		α,γ,δ,ε			
		2. λοιπές όψεις		α,γ,δ,ε		α,γ,δ,ε			
		3.							σκίτσο
Γ	ΕΞΩΣΤΕΣ	1. ανοιχτός ακάλυπτος							Πλάτος / μήκος
		2. ανοιχτός καλυμμένος							
		3. κλειστός							
		4. στοά-χαγιάτι						%	≤4μ / ≤2/3 πρόσοψης
		5:							σκίτσο
Δ	ΣΤΗΘΑΙΑ	1. εξωστών							
		2. εξωτερικής σκάλας	1,2,3,12						
		3. δώματος							
		4. στοών (χαγιατιού)	3		3				σκίτσο
Ε	ΑΝΟΙΓΜΑΤΑ	Ποσοστό ανοιγμάτων	≤ 30%		≤ 30%			%	
		1. οριζόντιο πρέκι							
		2. ημικυκλικό πρέκι							
		3. τοξωτό πρέκι							
		4.							σκίτσο
Ζ	ΚΟΥΦΩΜΑΤΑ	1. ταμπλαδωτά							
		2. καρφωτά							
		3. περσιδωτά							
		4. με καΐτια							
		5. με φεγγίτη							
		6.							σκίτσο

ΠΑΡΑΤΗΡΗΣΗ

ΠΑΡΑΤΗΡΗΣΕΙΣ: (F)

1) Επιτρέπονται όλες οι στέγες πλην της μονόριχτης και υπό την προϋπόθεση τα επίπεδα της στέγης ανά δύο να έχουν κοινή ακμή (κορυφές).

2) Σε περίπτωση επικάλυψης στέγης με πλάκες πέτρινες η κλίση δύναται να υπερβεί το 30%

α/α		ΣΤΟΙΧΕΙΑ ΤΟΥ ΚΤΙΡΙΟΥ ΚΥΡΙΑΡΧΟΣ ΤΥΠΟΣ	ΙΣΟΓΕΙΟ ΥΛΙΚ.	ΙΣΟΓΕΙΟ ΧΡΩΜ.	Α' ΟΡΟΦ. ΥΛΙΚ.	Α' ΟΡΟΦ. ΧΡΩΜ.	Β' ΟΡΟΦ. ΥΛΙΚ.	Β' ΟΡΟΦ. ΧΡΩΜ.	ΠΑΡΑΤΗΡΗΣΕΙΣ ΛΕΠΤΟΜΕΡΕΙΕΣ
Η	ΑΡΧΙΤ. ΣΤΟΙΧΕΙΑ	1. γείσα							
		2. κορνιζώματα							
		3. παραστάδες							
		4. φουρούσια							
		5. αετώματα							
		6. καμινάδες							σκίτσο
Θ	ΠΕΡΙΦΡΑΞ	1. μανδρότοιχος ψηλός							
		2. μανδρότοιχος χαμηλός		α,γ,η	(F1)				
		3. άλλος τρόπος							σκίτσο

ΥΠΟΜΝΗΜΑ - ΚΩΔΙΚΑΣ ΣΥΜΒΟΛΙΚΩΝ ΑΡΙΘΜΩΝ

ΥΛΙΚΑ	1	ΠΕΤΡΑ	5	ΠΛΑΚΕΣ ΠΕΤΡΙΝΕΣ	9	ΣΙΔΗΡΟΣ
	2	ΣΟΒΑΣ-ΚΟΝΙΑΜΑ	6	ΚΕΡΑΜΙΔΙΑ ΒΥΖΑΝΤΙΝΑ	10	ΧΩΜΑ
	3	ΞΥΛΟ	7	ΚΕΡΑΜΙΔΙΑ ΓΑΛΛΙΚΑ	11	ΓΥΨΟΣ
	4	ΤΟΥΒΛΟ	8	ΛΑΜΑΡΙΝΑ	12	ΜΠΕΤΟΝ ΑΡΜΕ
					13	ΚΕΡΑΜΙΔΙΑ ΠΑΝΤΟΣ ΤΥΠΟΥ

ΧΡΩΜΑ	α	ΛΕΥΚΟ	ε	ΩΧΡΑ	η	ΦΥΣΙΚΟ ΧΡΩΜΑ ΞΥΛΟΥ
	β	ΜΑΥΡΟ	ι	ΚΟΚΚΙΝΟ	ζ	
	γ	ΓΚΡΙΖΟ	π	ΜΠΛΕ		
	δ	ΩΧΡΑ	θ	ΚΙΤΡΙΝΟ		

ΦΩΤ. ΚΥΡΙΑΡΧΟΥ ΤΥΠΟΥ

ΠΑΡΑΤΗΡΗΣΗ: (F1)

ΜΑΝΔΡΟΤΟΙΧΟΣ ΧΑΜΗΛΟΣ

1) Επιβάλλεται μόνο στις όψεις του δρόμου με ύψος ≤ 1,00 μέτρου

2) Πάνω από τον χαμηλό μανδρότοιχο επιτρέπεται κιγκλίδωμα παντός χρώματος.

3) Μανδρότοιχος ψηλός επιτρέπεται μόνο όταν κάνει χρέη τοίχου αντιστήριξης.

ΦΩΤ. ΚΑΤΑ ΤΗΝ ΚΡΙΣΗ ΤΟΥ ΜΕΛΕΤΗΤΗ

Συνοδεύει την 11415/ΕΠΑ/665/8-12-86 απόφαση κ. Νομάρχη

Η Προϊσταμένη ΕΠΑ

Σοφία Σαράβα

Αρχιτ. Μηχ. με Α' β

ΠΙΝΑΚΑΣ 4.2.1. ΑΡΧΙΤΕΚΤΟΝΙΚΟΣ ΤΥΠΟΣ (3)

ΔΕΛΤΙΟ ΑΡΧΙΤΕΚΤΟΝΙΚΗΣ ΑΝΑΓΝΩΡΙΣΗΣ

ΟΙΚΙΣΜΟΣ :	ΑΓΡΙΟΒΟΤΑΝΙ
~~ΔΗΜΟΣ~~/ΚΟΙΝ. :	ΑΓΡΙΟΒΟΤΑΝΟΥ
ΑΡ. ΕΣΥΕ :	04110401
ΝΟΜΟΣ :	ΕΥΒΟΙΑΣ

ΣΥΣΤΗΜΑ ΔΟΜΗΣΗΣ: ΣΥΝΕΧΕΣ ☐ Π. ΕΛΕΥΘΕΡΟ ☐ ΠΤΕΡΥΓΩΝ ☒

α/α		ΣΤΟΙΧΕΙΑ ΤΟΥ ΚΤΙΡΙΟΥ ΚΥΡΙΑΡΧΟΣ ΤΥΠΟΣ	ΙΣΟΓΕΙΟ ΥΛΙΚ.	ΙΣΟΓΕΙΟ ΧΡΩΜ.	Α' ΟΡΟΦΟΣ ΥΛΙΚ.	Α' ΟΡΟΦΟΣ ΧΡΩΜ.	Β' ΟΡΟΦΟΣ ΥΛΙΚ.	Β' ΟΡΟΦΟΣ ΧΡΩΜ.	ΠΑΡΑΤΗΡΗΣΕΙΣ ΛΕΠΤΟΜΕΡΕΙΕΣ
Α	ΕΠΙΚΑΛΥΨΗ	1. στέγης μονόριχτης							ΚΛΙΣΗ % / ΠΡΟΕΞ.
		2. στέγης δίριχτης	5,6,7,13	γ,ι	5,6,7,13	γ,ι			25-30%
		3. στέγης τετράριχτης	5,6,7,13	γ,ι	5,6,7,13	γ,ι			25-30%
		4. δώματος							(F)
		5. άλλου							
Β	ΟΨΕΙΣ	1. κύρια όψη		α,γ,δ,ε		α,γ,δ,ε			
		2. λοιπές όψεις							
		3.							σκίτσο
Γ	ΕΞΩΣΤΕΣ	1. ανοιχτός ακάλυπτος							ΠΛΑΤΟΣ ≤1,50μ ΜΗΚΟΣ ≤3/5
		2. ανοιχτός καλυμμένος							(F1)
		3. κλειστός							
		4. στοά-χαγιάτι							
		5.							σκίτσο
Δ	ΣΤΗΘΑΙΑ	1. εξωστών	1,2,3,12		2,3,12				
		2. εξωτερικής σκάλας	1,2,3,12						(F2)
		3. δώματος							
		4.							σκίτσο
Ε	ΑΝΟΙΓΜΑΤΑ	Ποσοστό ανοιγμάτων	≤ 30 %		≤ 30 %		%		
		1. οριζόντιο πρέκι							(F3)
		2. πωκοκλικό πρέκι							
		3. τοξωτό πρέκι							
		4.							σκίτσο
Ζ	ΚΟΥΦΩΜΑΤΑ	1. ταμπλαδωτά							
		2. καρφωτά							
		3. περσιδωτά							
		4. με καΐτια							
		5. με φεγγίτη......							
		6.							σκίτσο

ΠΑΡΑΠΟΜΠΗ

ΠΑΡΑΤΗΡΗΣΕΙΣ: (F)
1) Επιτρέπονται όλες οι στέγες πλην της μονόριχτης και υπό την προϋπόθεση τα επίπεδα της στέγης ανά δύο να έχουν κοινή ακμή (κορυφές).
2) Σε περίπτωση επικάλυψης στέγης με πλάκες πετρινες η κλίση δύναται να υπερβεί το 30%

(F1) ΕΞΩΣΤΕΣ
Πλάτος: ≤ 1,50μ.
Μήκος: Το συνολικό μήκος των εξωστών να είναι ανά όροφο το πολύ τα 3/5 του μήκους της αντιστοίχου όψης.

F2 ΣΤΗΘΑΙΑ
Βλέπε πίσω σελίδα.

F3 -//- ΑΝΟΙΓΜΑΤΑ

α/α		ΣΤΟΙΧΕΙΑ ΤΟΥ ΚΤΙΡΙΟΥ ΚΥΡΙΑΡΧΟΣ ΤΥΠΟΣ	ΙΣΟΓΕΙΟ ΥΛΙΚ.	ΙΣΟΓΕΙΟ ΧΡΩΜ.	Α' ΟΡΟΦ. ΥΛΙΚ.	Α' ΟΡΟΦ. ΧΡΩΜ.	Β' ΟΡΟΦ. ΥΛΙΚ.	Β' ΟΡΟΦ. ΧΡΩΜ.	ΠΑΡΑΤΗΡΗΣΕΙΣ ΛΕΠΤΟΜΕΡΕΙΕΣ
Η	ΑΡΧΙΤ. ΣΤΟΙΧΕΙΑ	1. γείσα							
		2. κορνιζώματα							
		3. παραστάδες							
		4. φουρούσια							
		5. αετώματα							
		6. καμινάδες							σκίτσο
Θ	ΠΕΡΙΦΡΑΞΗ	1. μανδρότοιχος ψηλός							
		2. μανδρότοιχος χαμηλός		α,γ,η	(F5)				
		3. άλλος τρόπος							σκίτσο

ΥΠΟΜΝΗΜΑ - ΚΩΔΙΚΑΣ ΣΥΜΒΟΛΙΚΩΝ ΑΡΙΘΜΩΝ

ΥΛΙΚΑ	1	ΠΕΤΡΑ	5	ΠΛΑΚΕΣ ΠΕΤΡΙΝΕΣ	9	ΣΙΔΗΡΟΣ
	2	ΣΟΒΑΣ-ΚΟΝΙΑΜΑ	6	ΚΕΡΑΜΙΔΙΑ ΒΥΖΑΝΤΙΝΑ	10	ΧΩΜΑ
	3	ΞΥΛΟ	7	ΚΕΡΑΜΙΔΙΑ ΓΑΛΛΙΚΑ	11	ΓΥΨΟΣ
	4	ΤΟΥΒΛΟ	8	ΛΑΜΑΡΙΝΑ	12	ΜΠΕΤΟΝ ΑΡΜΕ
					13	ΚΕΡΑΜΙΔΙΑ ΠΑΝΤΟΣ ΤΥΠΟΥ
ΧΡΩΜΑ	α	ΛΕΥΚΟ	ε	ΩΜΠΡΑ	η	φυσικό χρώμα ξύλου
	β	ΜΑΥΡΟ	ι	ΚΟΚΚΙΝΟ	ζ	
	γ	ΓΚΡΙΖΟ	π	ΜΠΛΕ		
	δ	ΩΧΡΑ	θ	ΚΙΤΡΙΝΟ		

ΦΩΤ. ΚΥΡΙΑΡΧΟΥ ΤΥΠΟΥ

(F5) ΠΑΡΑΤΗΡΗΣΗ:
ΜΑΝΔΡΟΤΟΙΧΟΣ ΧΑΜΗΛΟΣ:
1) Επιβάλλεται μόνο στις όψεις του δρόμου με ύψος ≤ 1,00 μέτρου.
2) Πάνω από τον χαμηλό μανδρότοιχο επιτρέπεται κιγκλίδωμα παντός χρώματος.
3) Μανδρότοιχος ψηλός επιτρέπεται όταν κάνει χρέη τοίχου αντιστήριξης.

Συνοδεύει την 11415/ΕΠΑ1665/8-12-86 απόφαση κ. Νομάρχη.


Η Προϊσταμένη ΕΠΑ

Σοφία Σαράβα
Αρχιτ. Μηχ. με Α'β

ΦΩΤ. ΚΑΤΑ ΤΗΝ ΚΡΙΣΗ ΤΟΥ ΜΕΛΕΤΗΤΗ

(F2) ΣΤΗΘΑΙΑ
Το στηθαίο εξωστών και εξωτερικής σκάλας νοείται είτε συμπαγές είτε συμπαγές είτε μικτό από τμήματα συμπαγούς και διάκενα που συμπληρώνονται από ξύλινα ή μεταλλικά στοιχεία, είτε να είναι αυτοτελής ξύλινη κατασκευή.

(F3) ΑΝΟΙΓΜΑΤΑ
Επιτρέπεται μέχρι 30% επιφάνεια ανοιγμάτων ανά όροφο

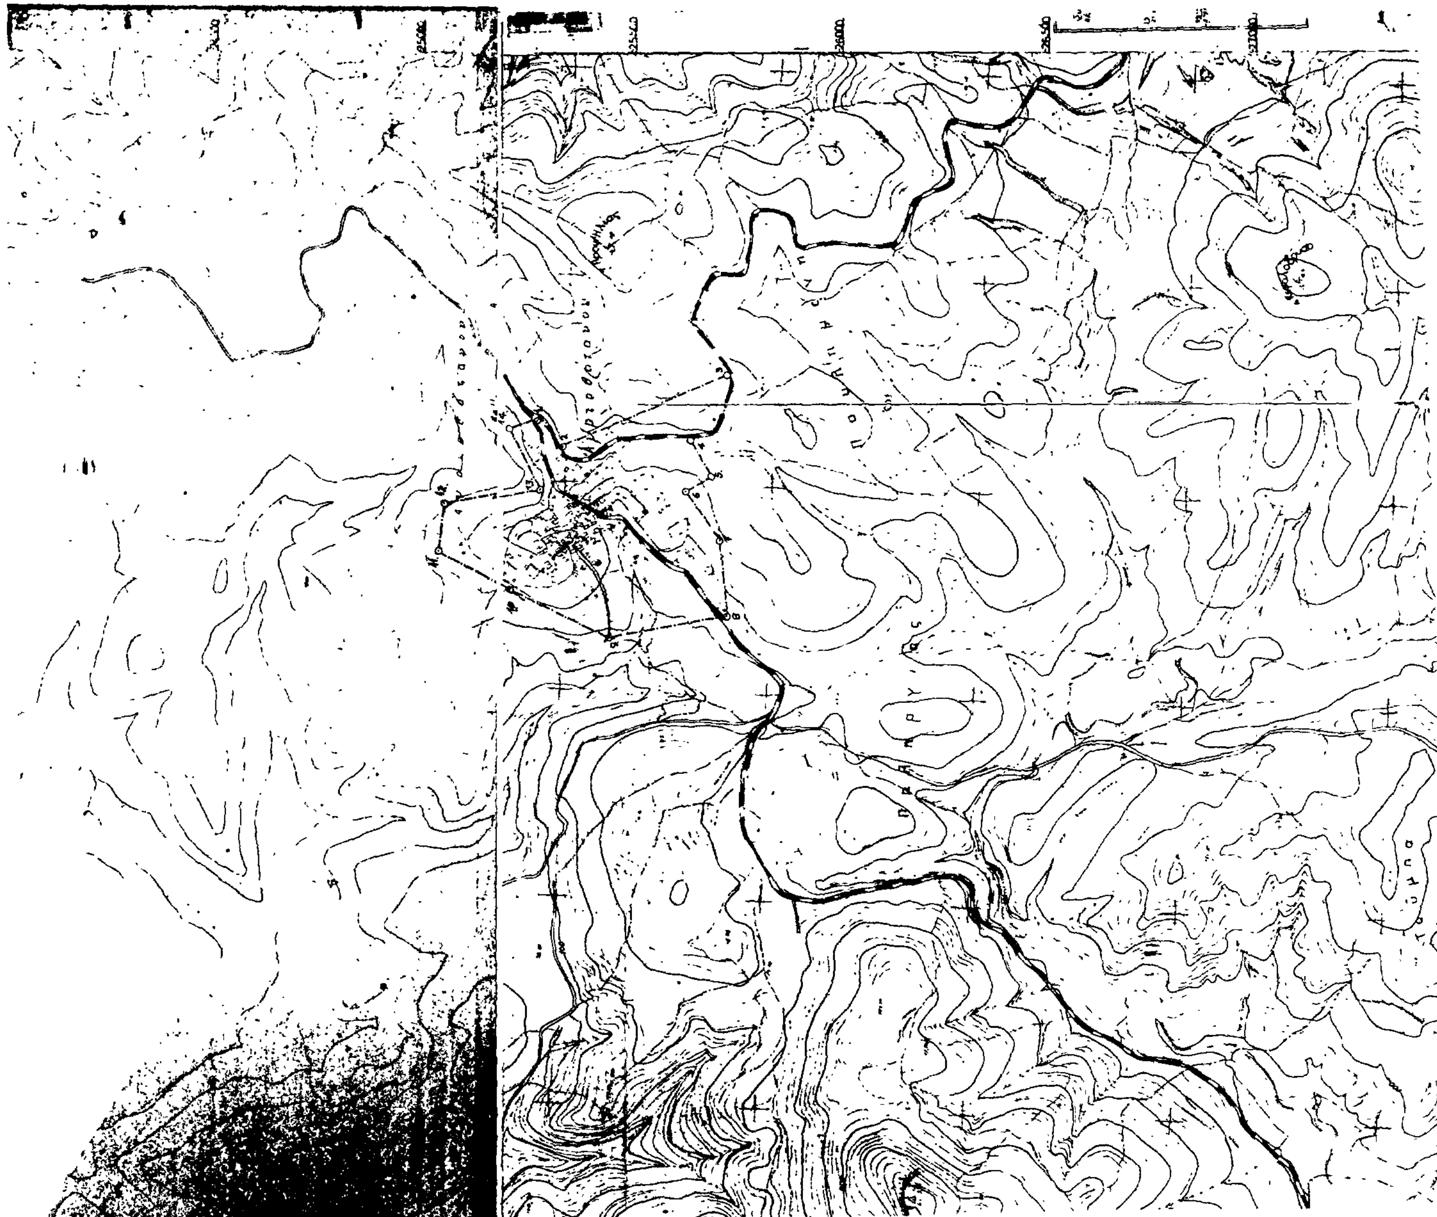
ΝΟΜΟΣ : ΕΥΒΟΙΑΣ
Οικισμός: ΑΓΡΙΟΒΟΤΑΝΙ
ΟΡΙΟΘΕΤΗΣΗ ΟΙΚΙΣΜΟΥ
Υπουργείο Χωροταξίας Οικισμού και Περιβάλλοντος